ODŮVODNĚNÍ ÚZEMNÍHO PLÁNU MIŘETICE

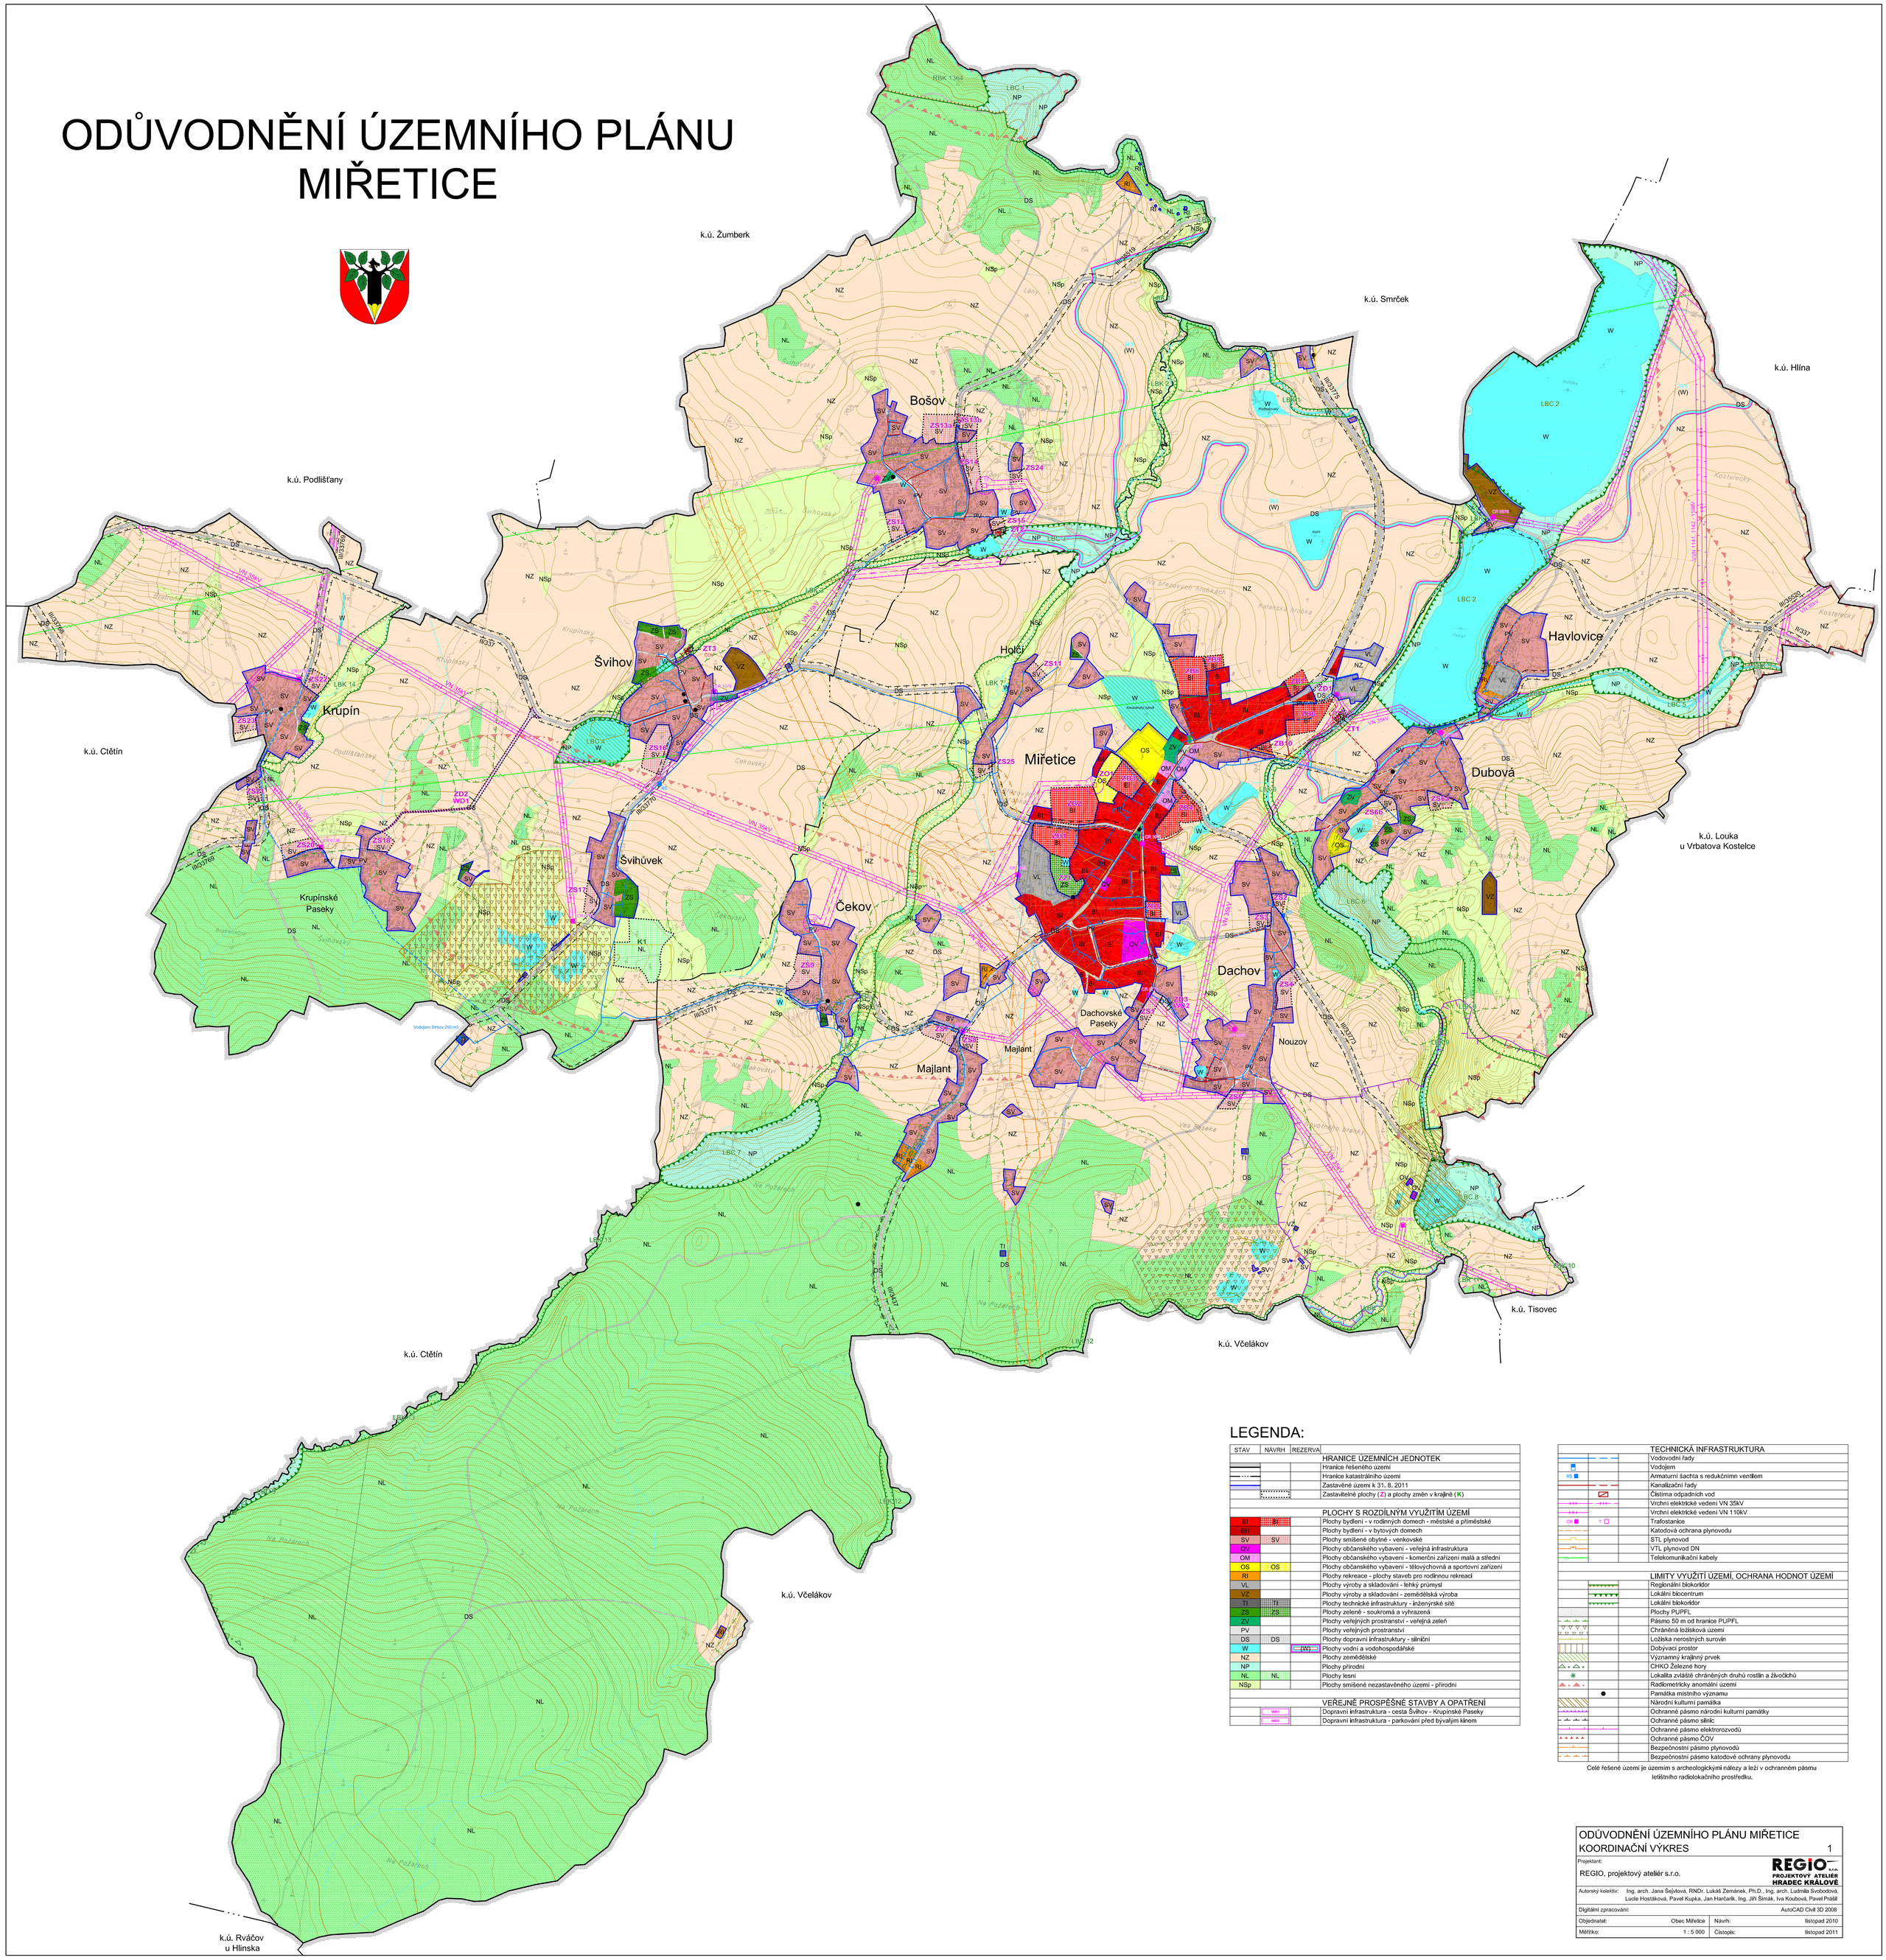

LEGENDA:

STAV	NÁVRH	REZERVA	
			HRANICE ÚZEMNÍCH JEDNOTEK
			Hranice řešeného území
			Hranice katastrálního území
			Zastavěné území k 31. 8. 2011
			Zastavitelné plochy (Z) a plochy změn v krajině (K)
			PLOCHY S ROZDÍLNÝM VYUŽITÍM ÚZEMÍ
BI			Plochy bydlení - v rodinných domech - městské a příměstské
BH			Plochy bydlení - v bytových domech
SV	SV		Plochy smíšené obytné - venkovské
OV			Plochy občanského vybavení - veřejná infrastruktura
OM			Plochy občanského vybavení - komerční zařízení malá a střední
OS	OS		Plochy občanského vybavení - tělovýchovná a sportovní zařízení
RI			Plochy rekreace - plochy staveb pro rodinnou rekreaci
VL			Plochy výroby a skladování - lehký průmysl
VZ			Plochy výroby a skladování - zemědělská výroba
TI			Plochy technické infrastruktury - inženýrské sítě
ZS			Plochy zeleně - soukromá a vyhrazená
ZV			Plochy veřejných prostranství - veřejná zeleň
PV			Plochy veřejných prostranství
DS	DS		Plochy dopravní infrastruktury - silniční
W		(W)	Plochy vodní a vodohospodářské
NZ			Plochy zemědělské
NP			Plochy přírodní
NL	NL		Plochy lesní
NSp			Plochy smíšené nezastavěného území - přírodní
			VEŘEJNĚ PROSPĚŠNÉ STAVBY A OPATŘENÍ
	WD1		Dopravní infrastruktura - cesta Švihov - Krupínské Paseky
	WD2		Dopravní infrastruktura - parkování před bývalým kinem

			TECHNICKÁ INFRASTRUKTURA
			Vodovodní řady
			Vodojem
RŠ			Armaturní šachta s redukčním ventilem
			Kanalizační řady
			Čistírna odpadních vod
			Vrchní elektrické vedení VN 35kV
			Vrchní elektrické vedení VN 110kV
CR	T		Trafostanice
			Katodová ochrana plynovodu
			STL plynovod
			VTL plynovod DN
			Telekomunikační kabely
			LIMITY VYUŽITÍ ÚZEMÍ, OCHRANA HODNOT ÚZEMÍ
			Regionální biokoridor
			Lokální biocentrum
			Lokální biokoridor
			Plochy PUPFL
			Pásmo 50 m od hranice PUPFL
			Chráněná ložisková území
			Ložiska nerostných surovin
			Dobývací prostor
			Významný krajinný prvek
			CHKO Železné hory
			Lokalita zvláště chráněných druhů rostlin a živočichů
			Radiometricky anomální území
			Památka místního významu
			Národní kulturní památka
			Ochranné pásmo národní kulturní památky
			Ochranné pásmo silnic
			Ochranné pásmo elektrorozvodů
			Ochranné pásmo ČOV
			Bezpečnostní pásmo plynovodů
			Bezpečnostní pásmo katodové ochrany plynovodu

Celé řešené území je územím s archeologickými nálezy a leží v ochranném pásmu letištního radiolokačního prostředku.

ODŮVODNĚNÍ ÚZEMNÍHO PLÁNU MIŘETICE
KOORDINAČNÍ VÝKRES 1

Projektant:
REGIO, projektový ateliér s.r.o.

REGIO s.r.o. PROJEKTOVÝ ATELIÉR HRADEC KRÁLOVÉ

Autorský kolektiv: Ing. arch. Jana Šejýková, RNDr. Lukáš Zemánek, Ph.D., Ing. arch. Ludmila Svobodová, Lucie Hostášková, Pavel Kupka, Jan Harčarík, Ing. Jiří Šlmák, Iva Koubová, Pavel Prášil

Digitální zpracování: AutoCAD Civil 3D 2008

Objednatel:	Obec Miřetice	Návrh:	listopad 2010
Měřítko:	1 : 5 000	Čistopis:	listopad 2011